



BAGERGUE HOMES

VIVIENDA 2

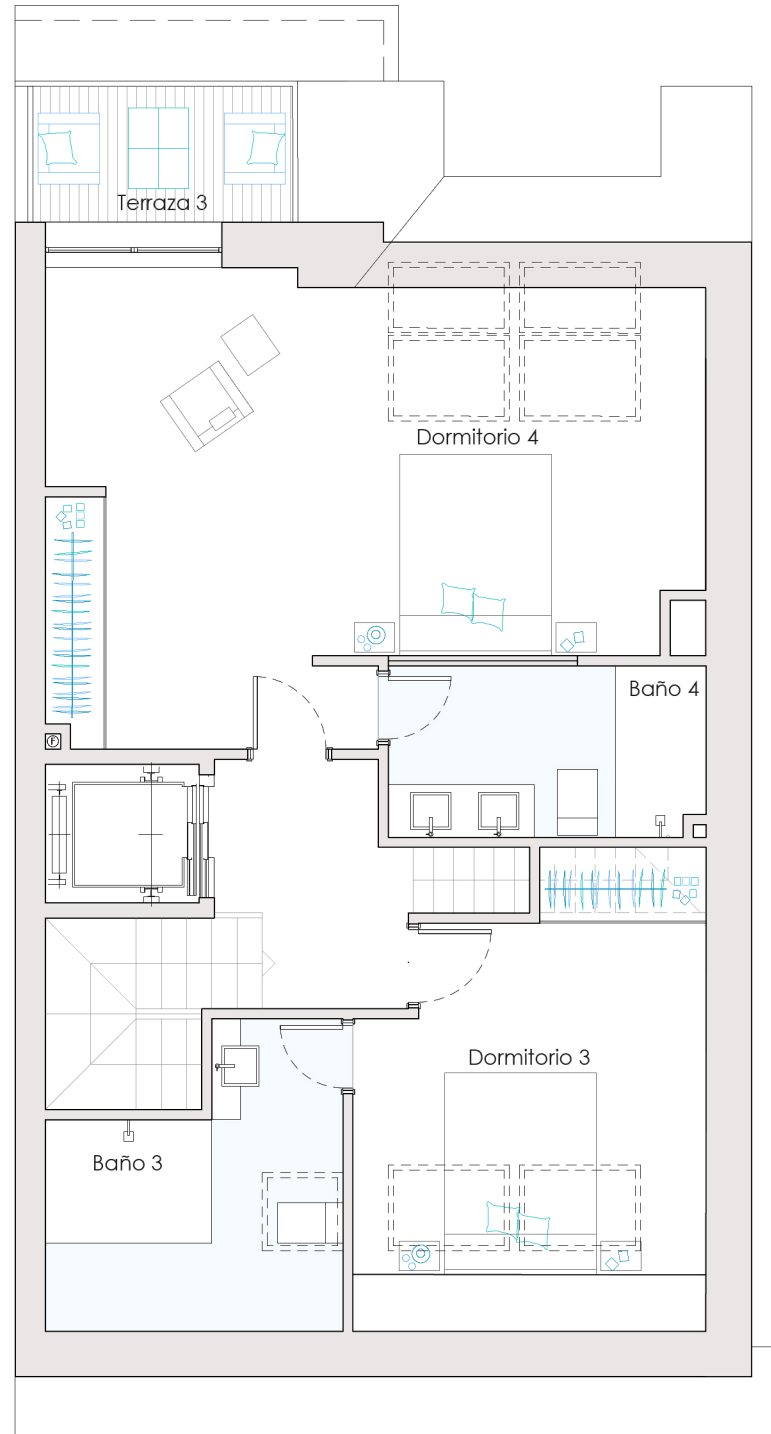

Fumeral 1

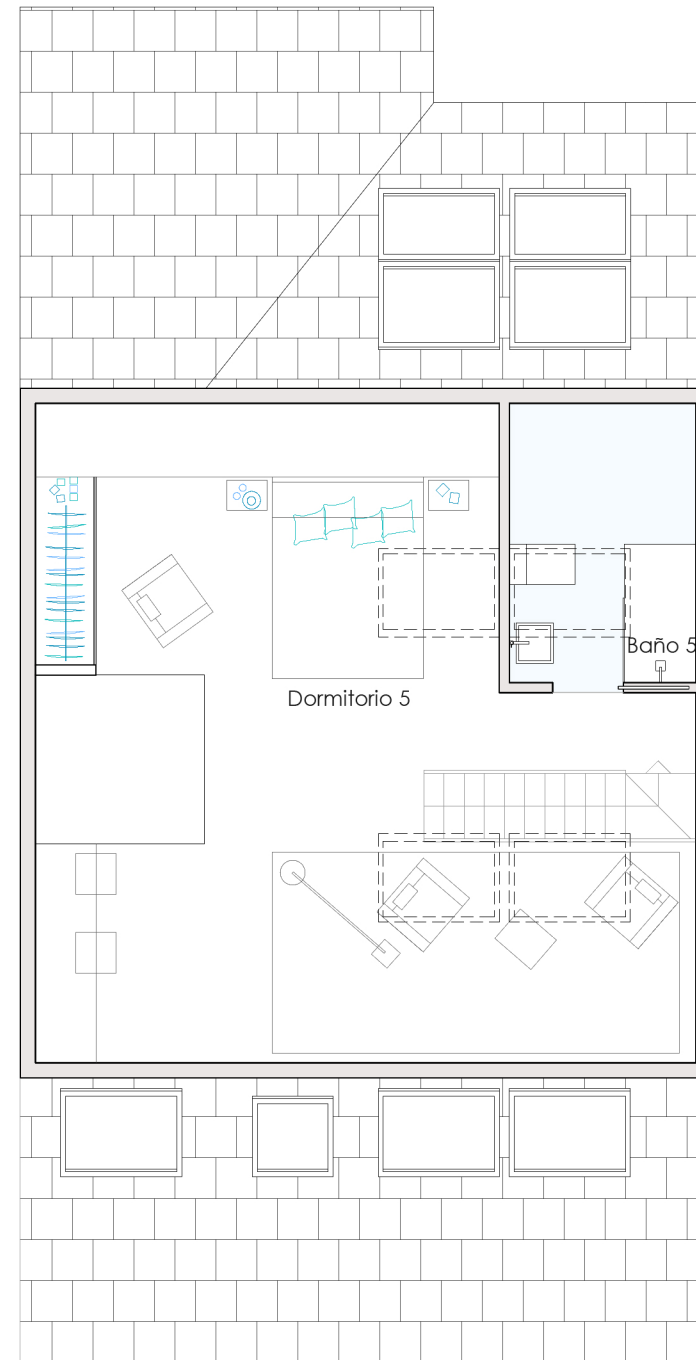

Fumeral 2

PLANTA FUMERAL 1	
Dormitorio 3	11,53
Dormitorio 4	27,87
Baño 3	4,99
Baño 4	5,38
Escalera	1,75
Distribuidor	4,21
Terraza 3	3,92
TOTAL CONSTRUIDA	80,57
PLANTA FUMERAL 2	
Dormitorio 5	39,13
Baño 5	3,32
TOTAL CONSTRUIDA	48,89
TOTAL CONSTRUIDA VIVIENDA	381,785

e 1:75



- Fumeral 2
- Fumeral 1
- Planta segunda
- Planta primera
- Planta Baja



TWao
ARQUITECTOS

NOTA:
Todos los datos que el comprador desee conocer según dispone el real decreto 515 / 89 sobre protección de los consumidores está a su disposición en las oficinas centrales de la promotora. Este plano puede sufrir modificaciones por imperativo técnico o legal. El mobiliario es meramente indicativo.